
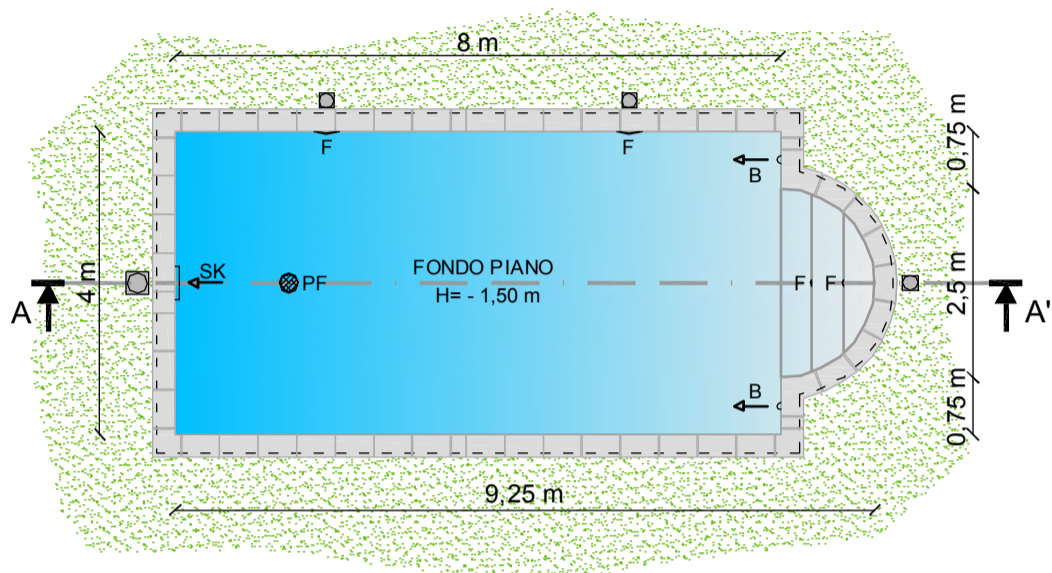


SEZIONE A-A'


locale tecnico

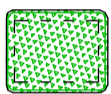

PIANTA

LEGENDA

- PF = aspirazione di fondo con pozzetto
- B = bocchetta reimmissione acqua pulita
- F = faretto subacqueo
- SK = skimmer di aspirazione in superficie

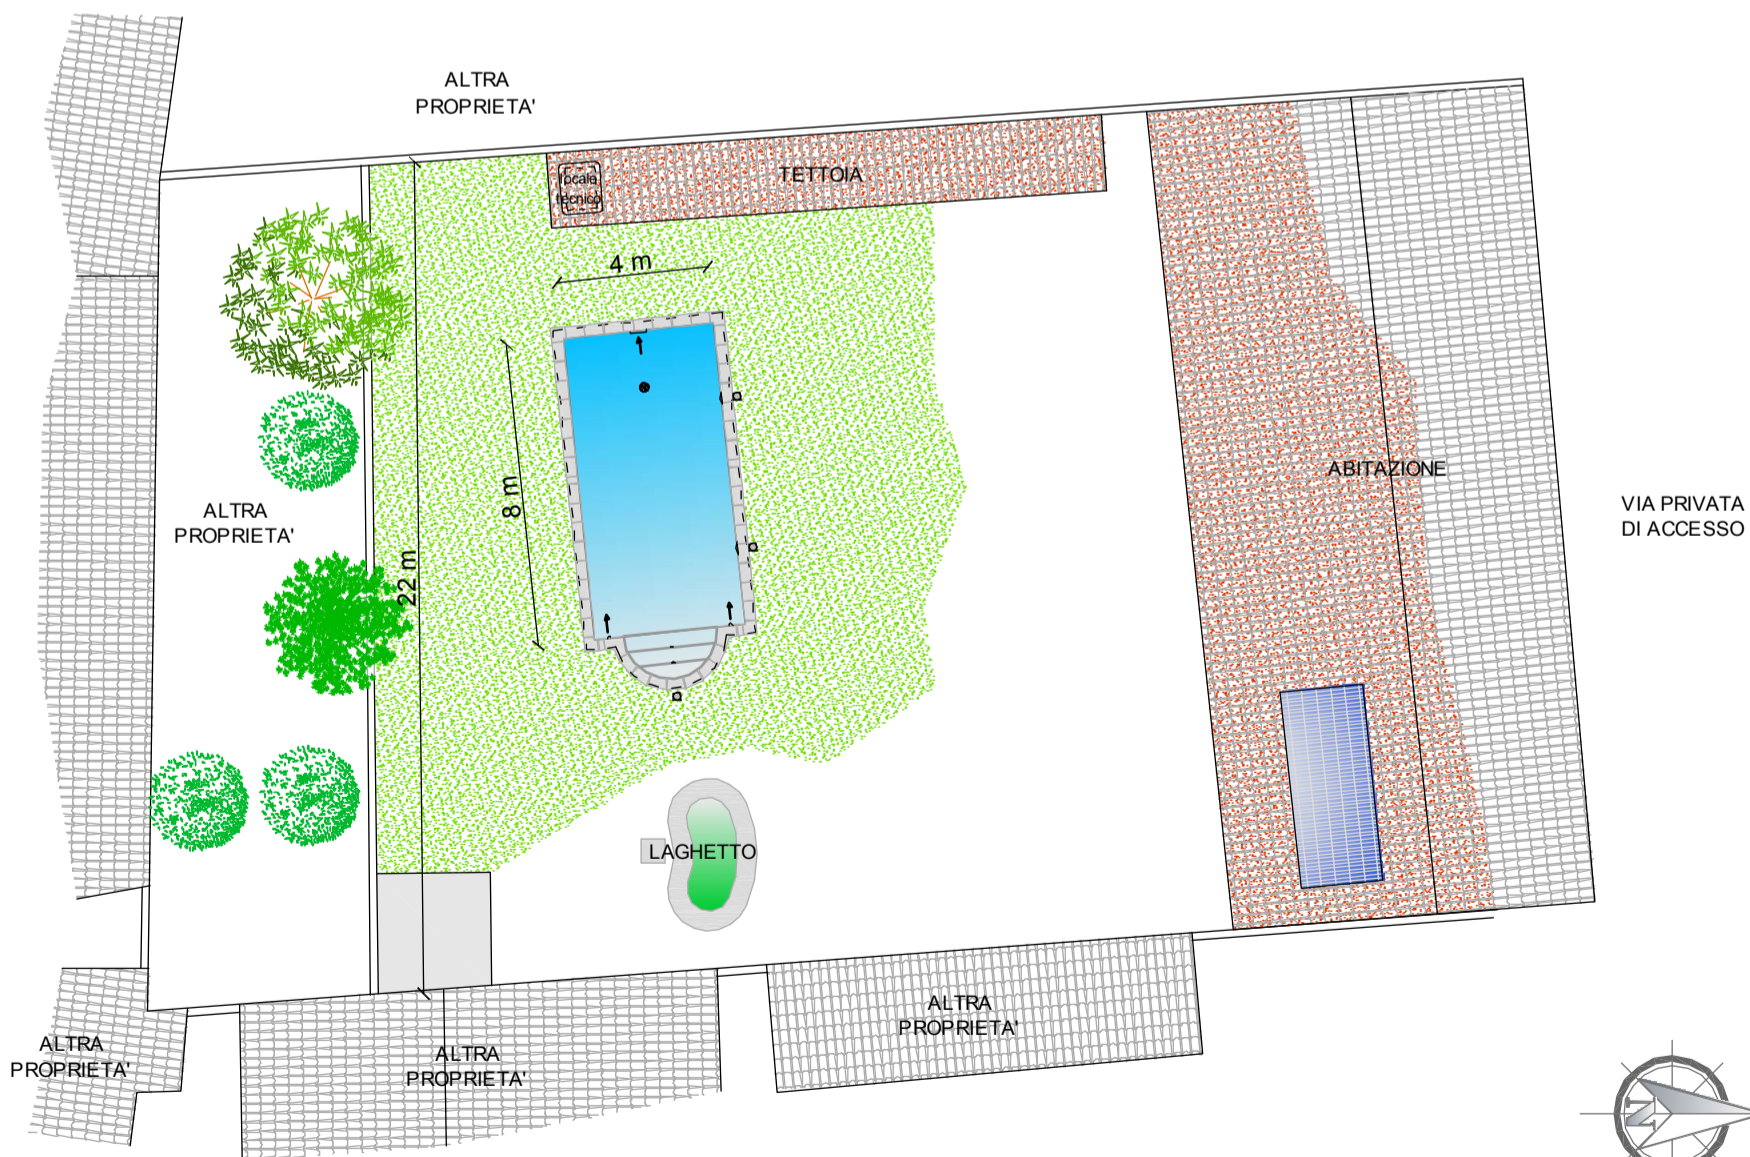

PIANTA LOTTO - SCALA 1:200