

Comune di Pino Torinese

AUTORIZZAZIONE PAESAGGISTICA

PINO TORINESE (TO)

1) NUOVA REALIZZAZIONE DI PISCINA INTERRATA AD USO


PRIVATO DI DIMENSIONI 10 x 4,5 m CON PAVIMENTAZIONE PERIMETRALE IN PIASTRELLE IN PIETRA RICOSTRUITA


PIANTE E SEZIONI FILE:


APRILE 2016 DIS: S.S.


REVISIONE: - SCALA: 1:100


DISEGNO ESEGUITO CON AUTOCAD LT — TUTTI I DIRITTI SONO RISERVATI —
VIETATA LA RIPRODUZIONE (ANCHE PARZIALE) SENZA AUTORIZZAZIONE

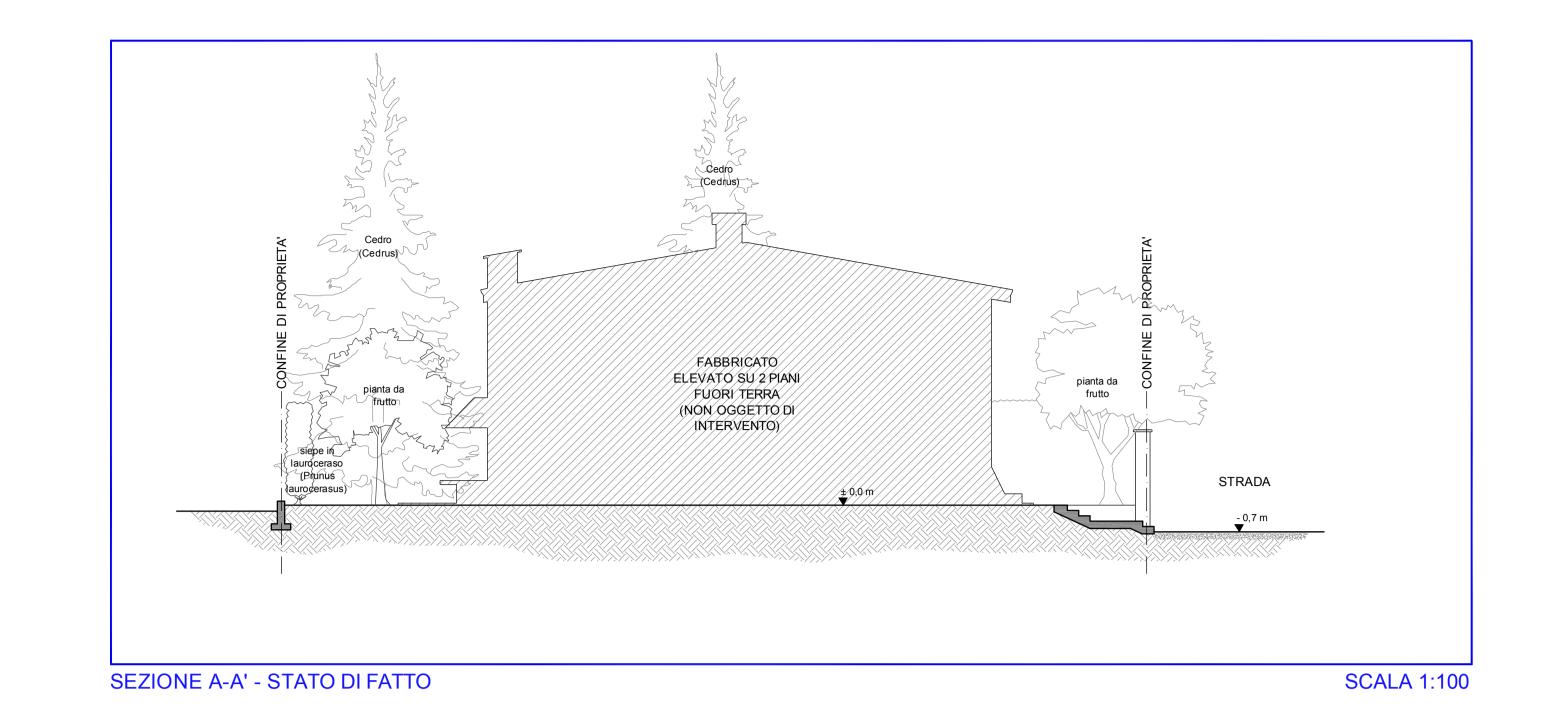


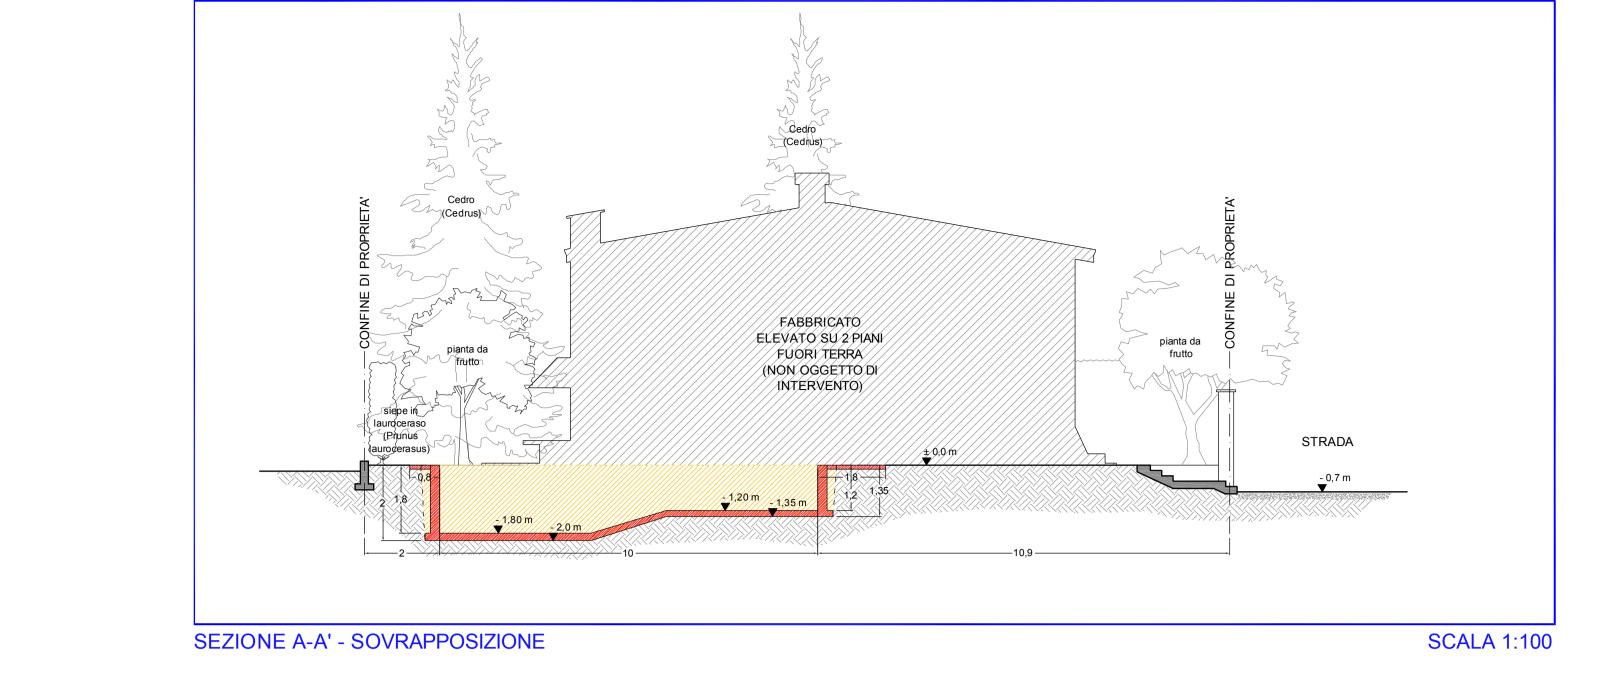

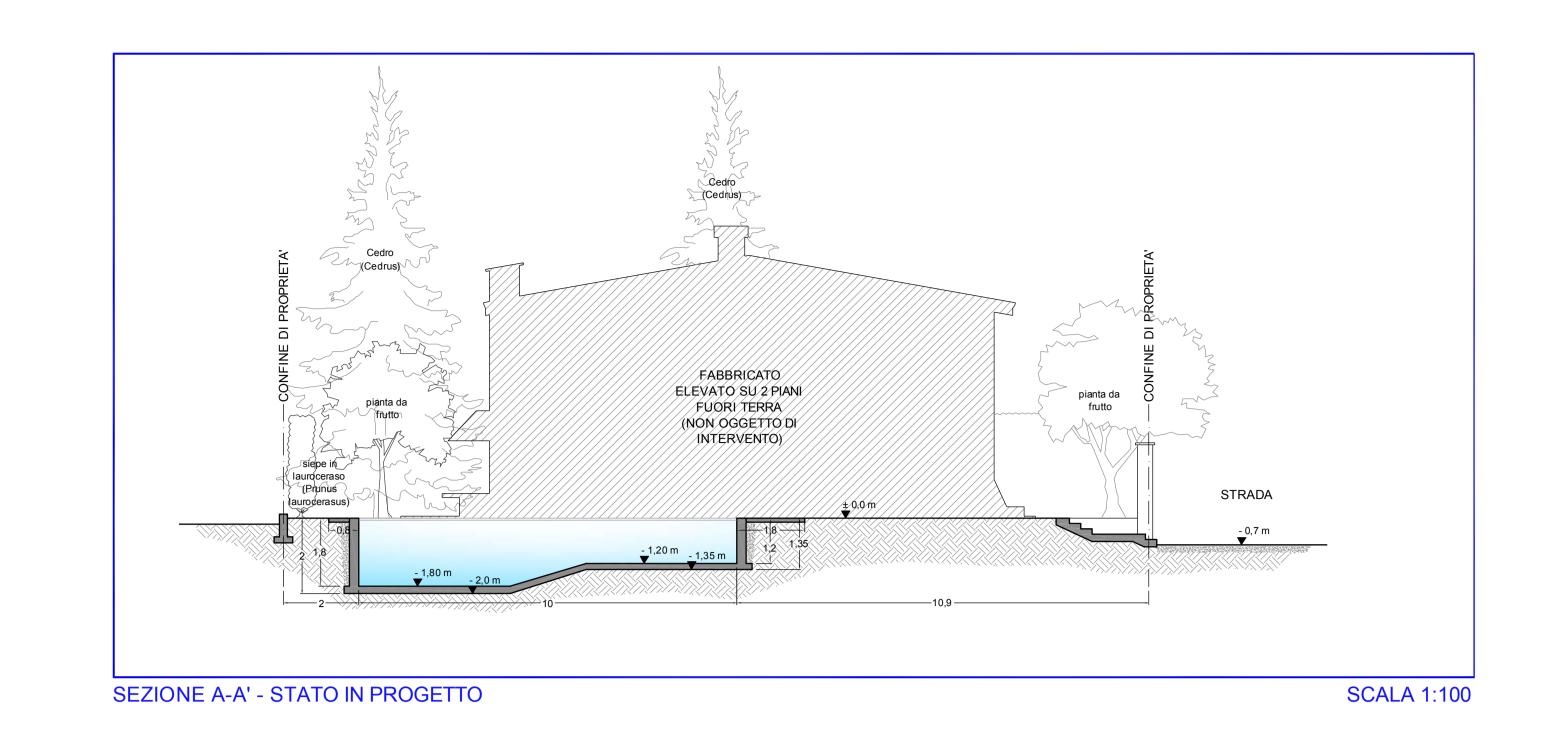


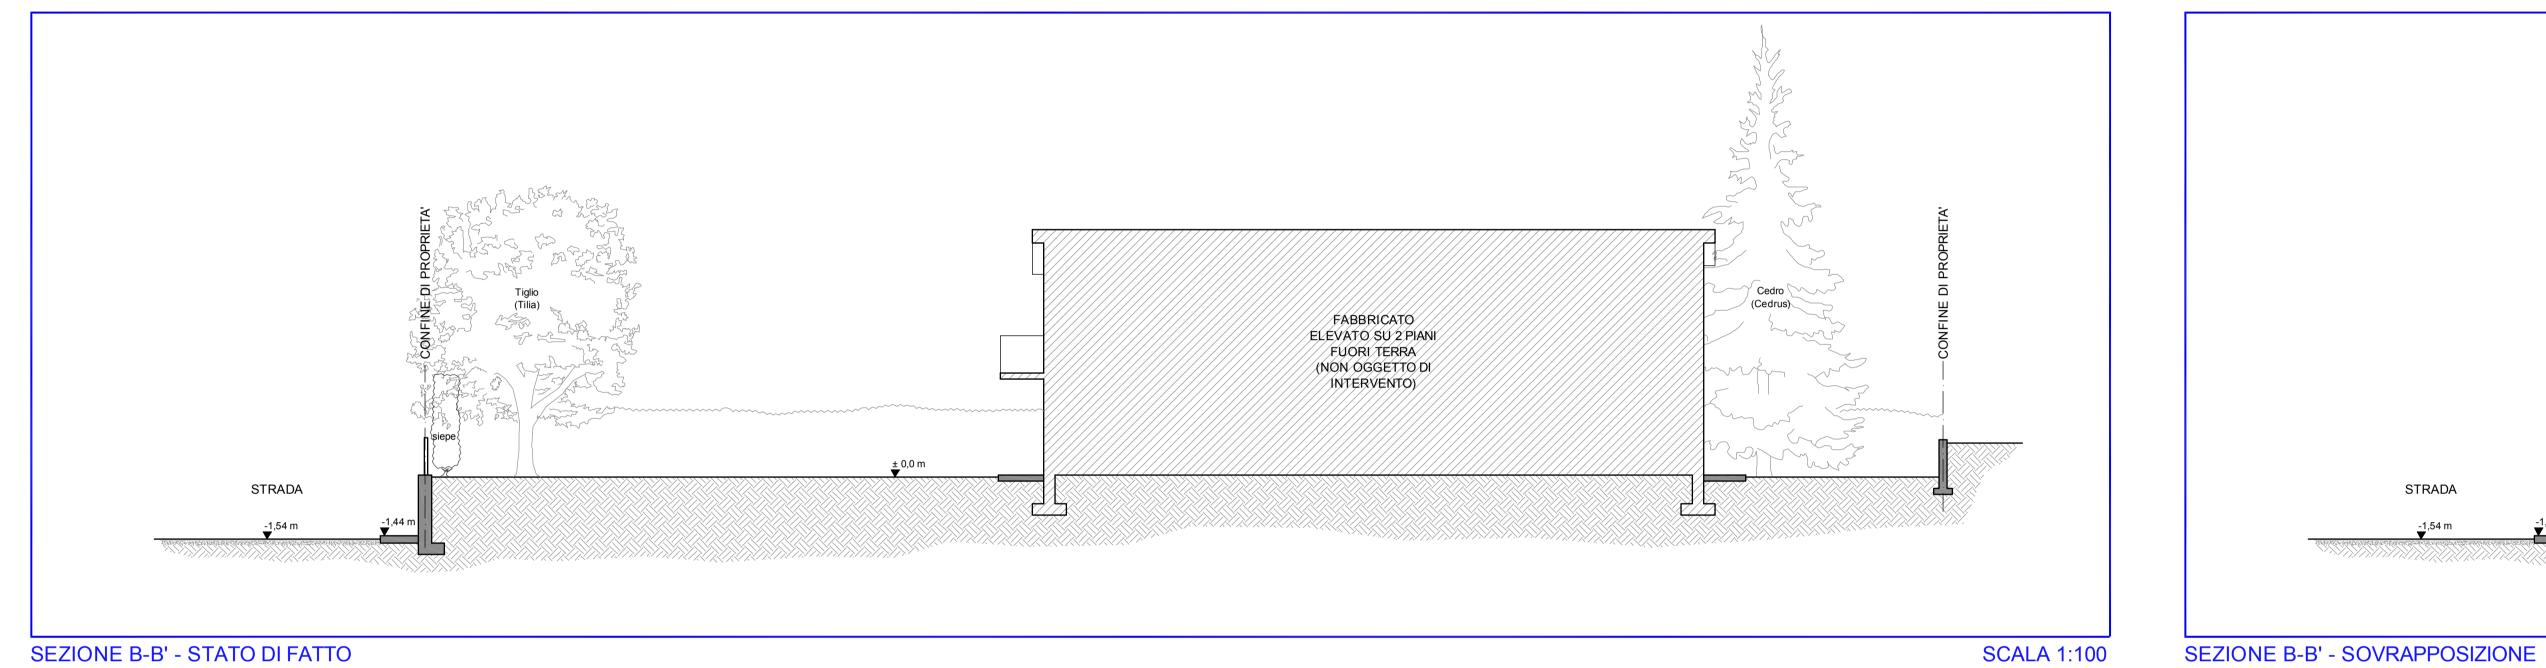


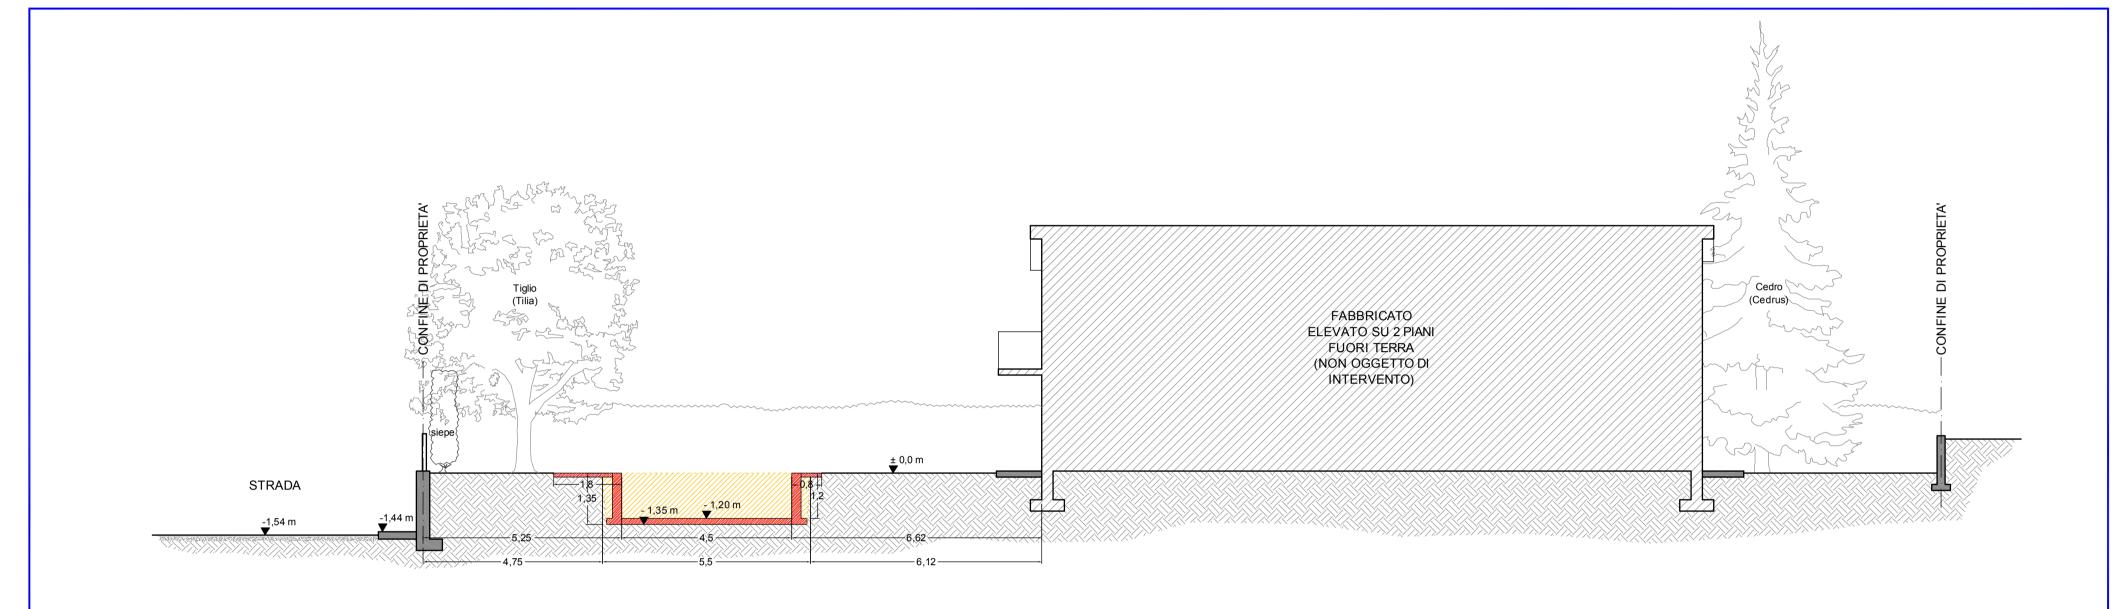


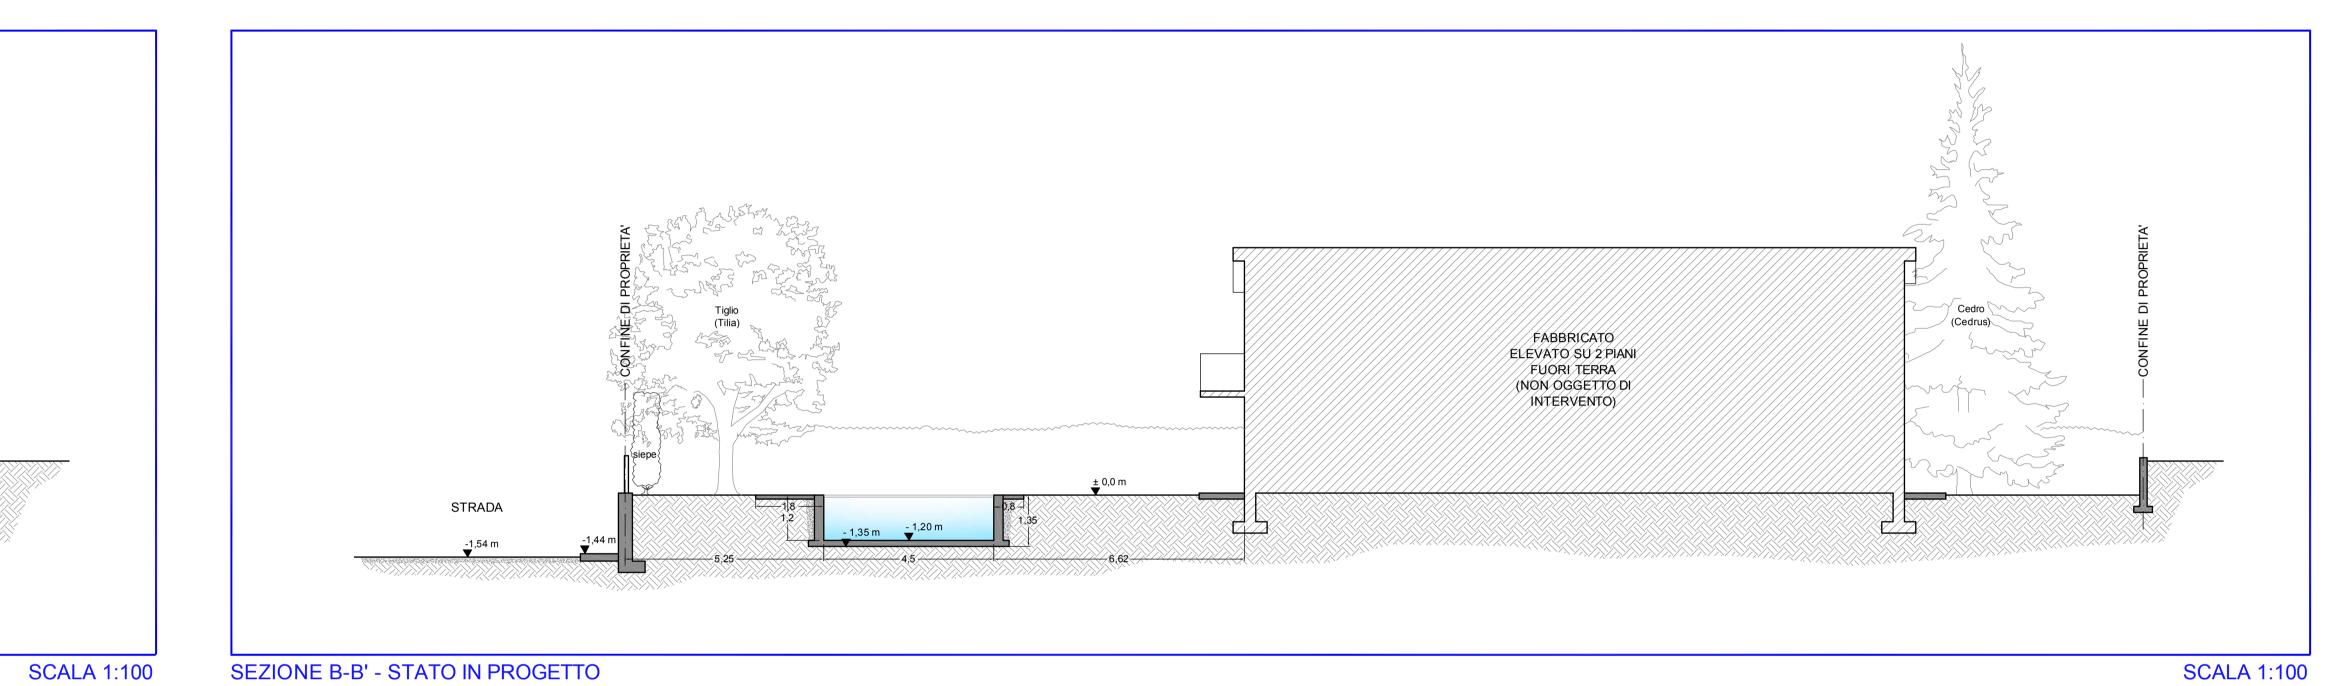




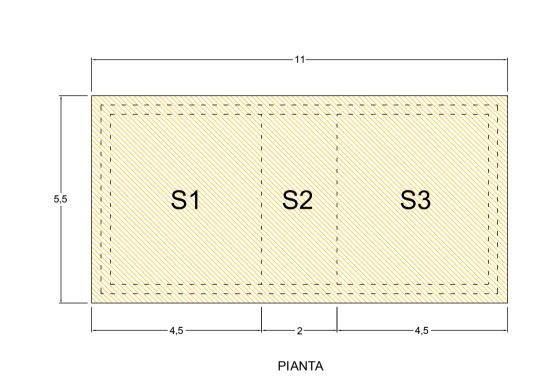

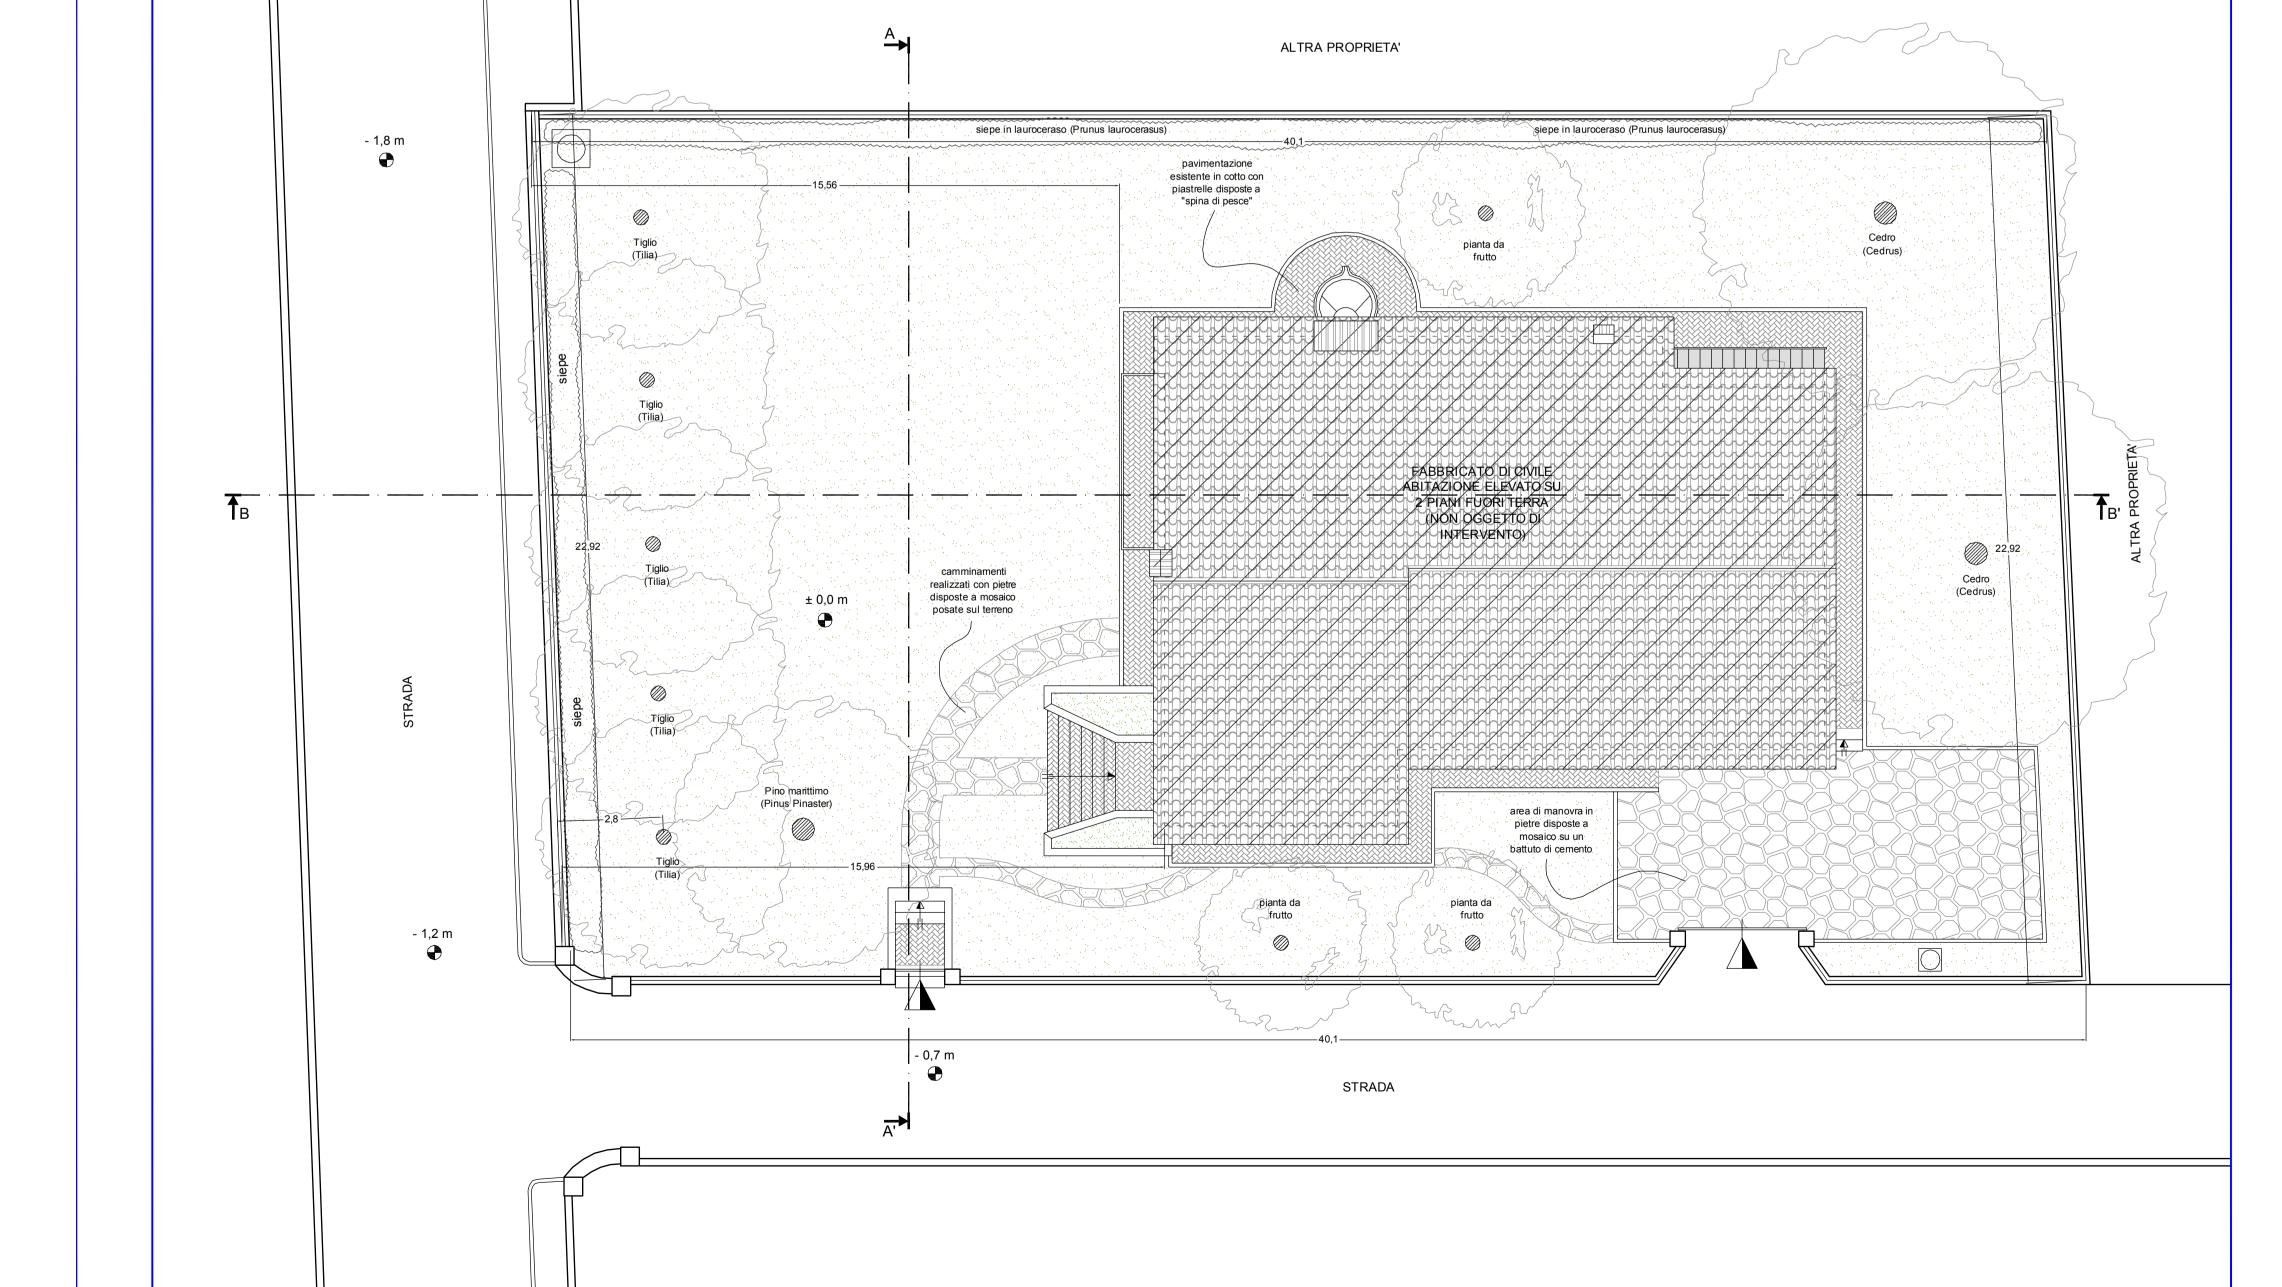

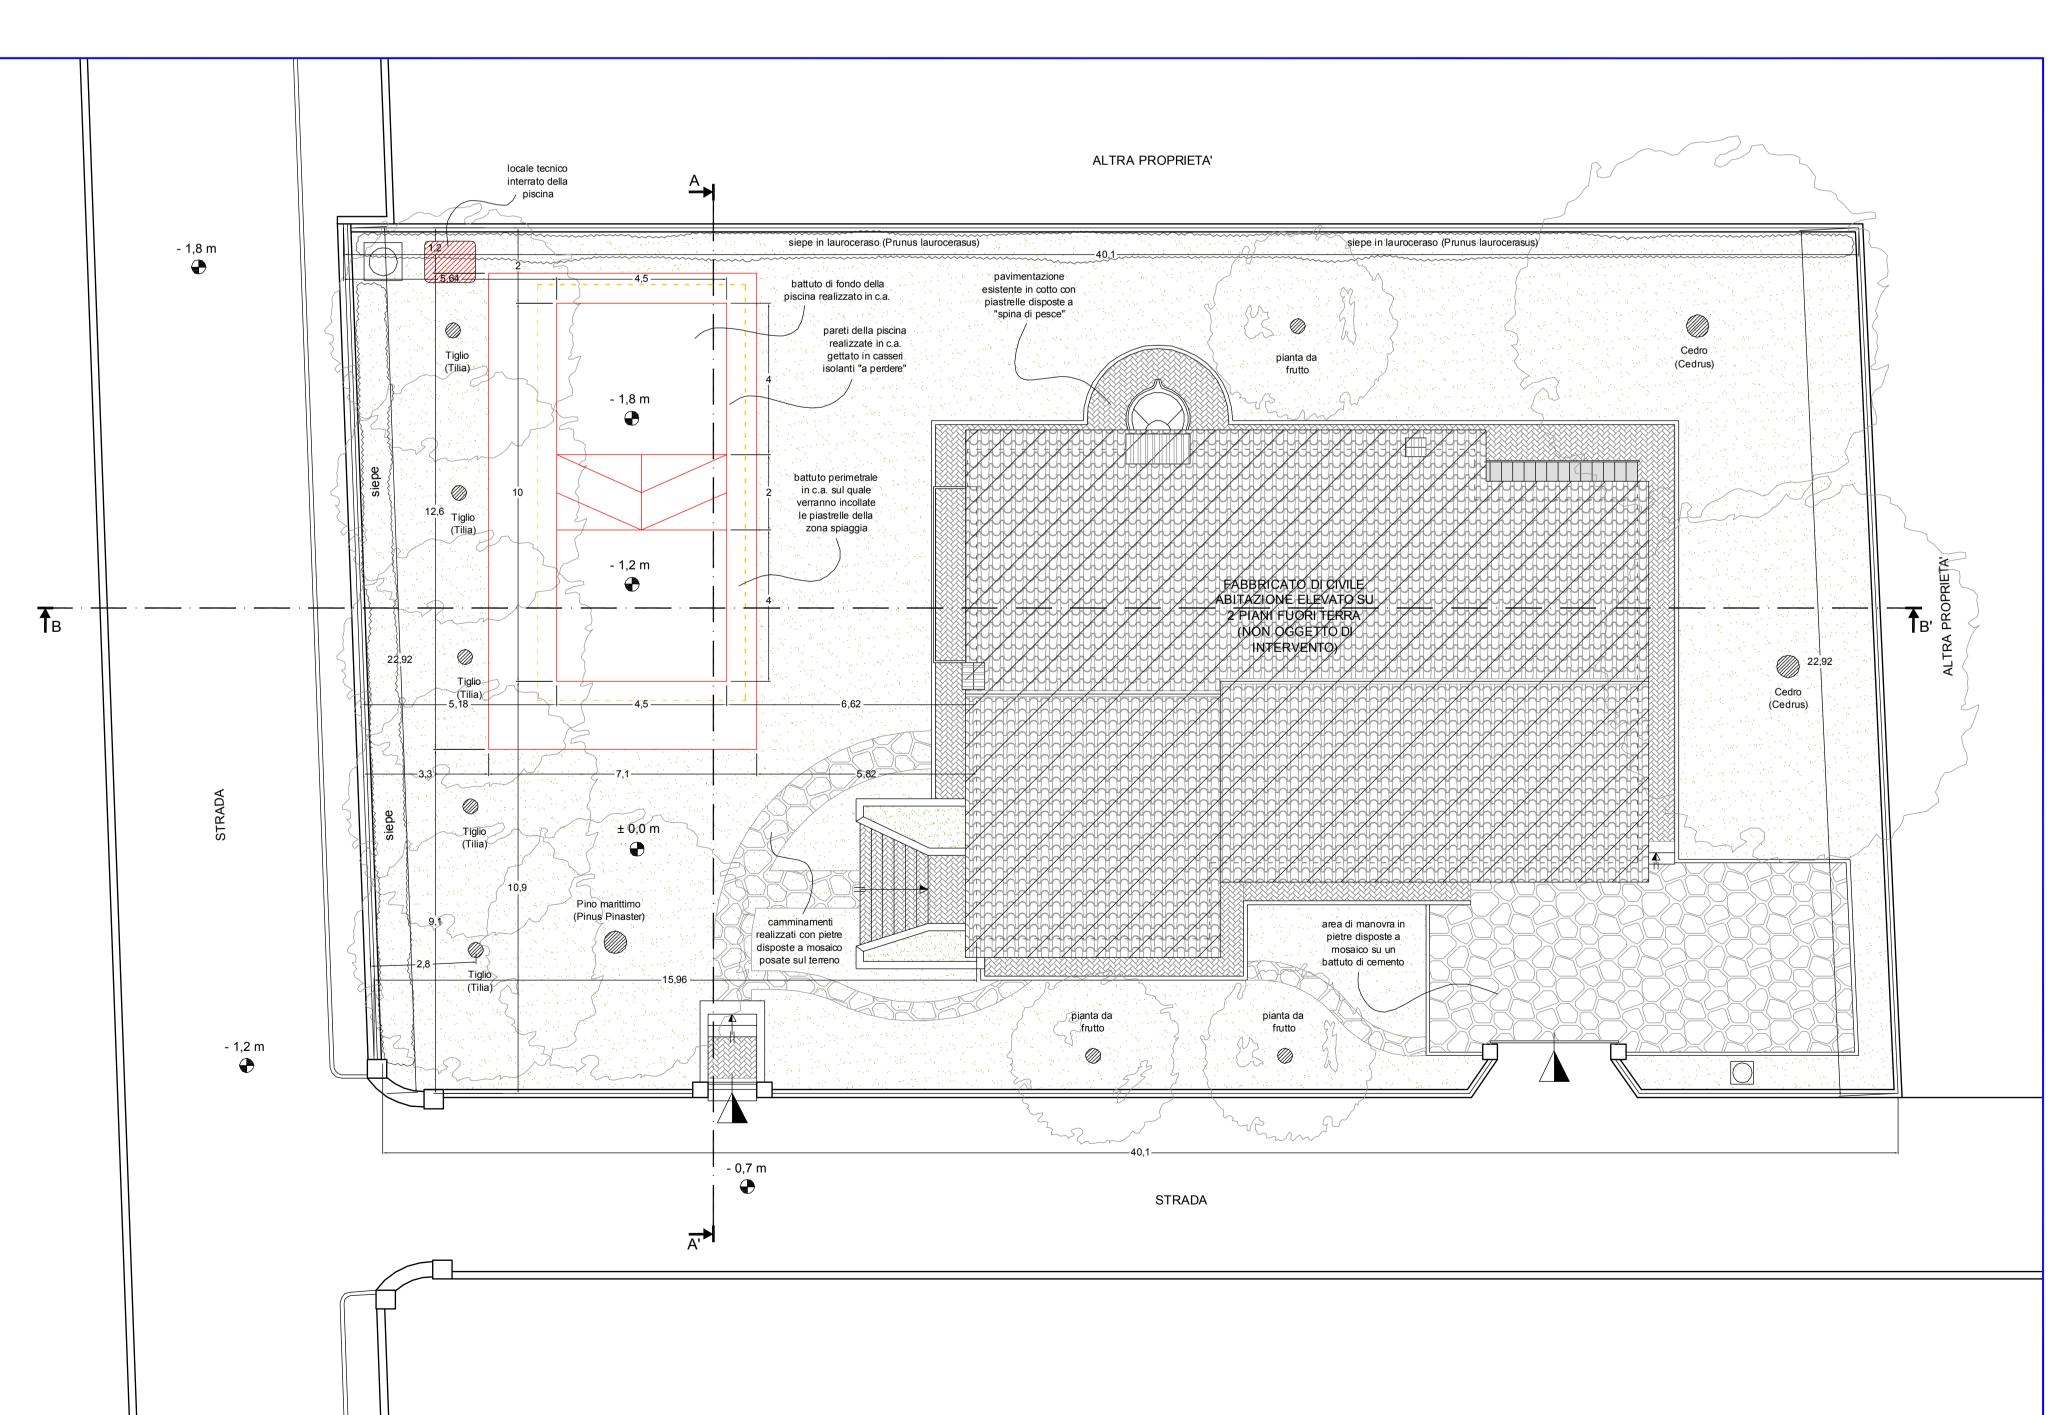

SCALA 1:100 PIANTA DELLA PROPRIETA' - SOVRAPPOSIZIONE

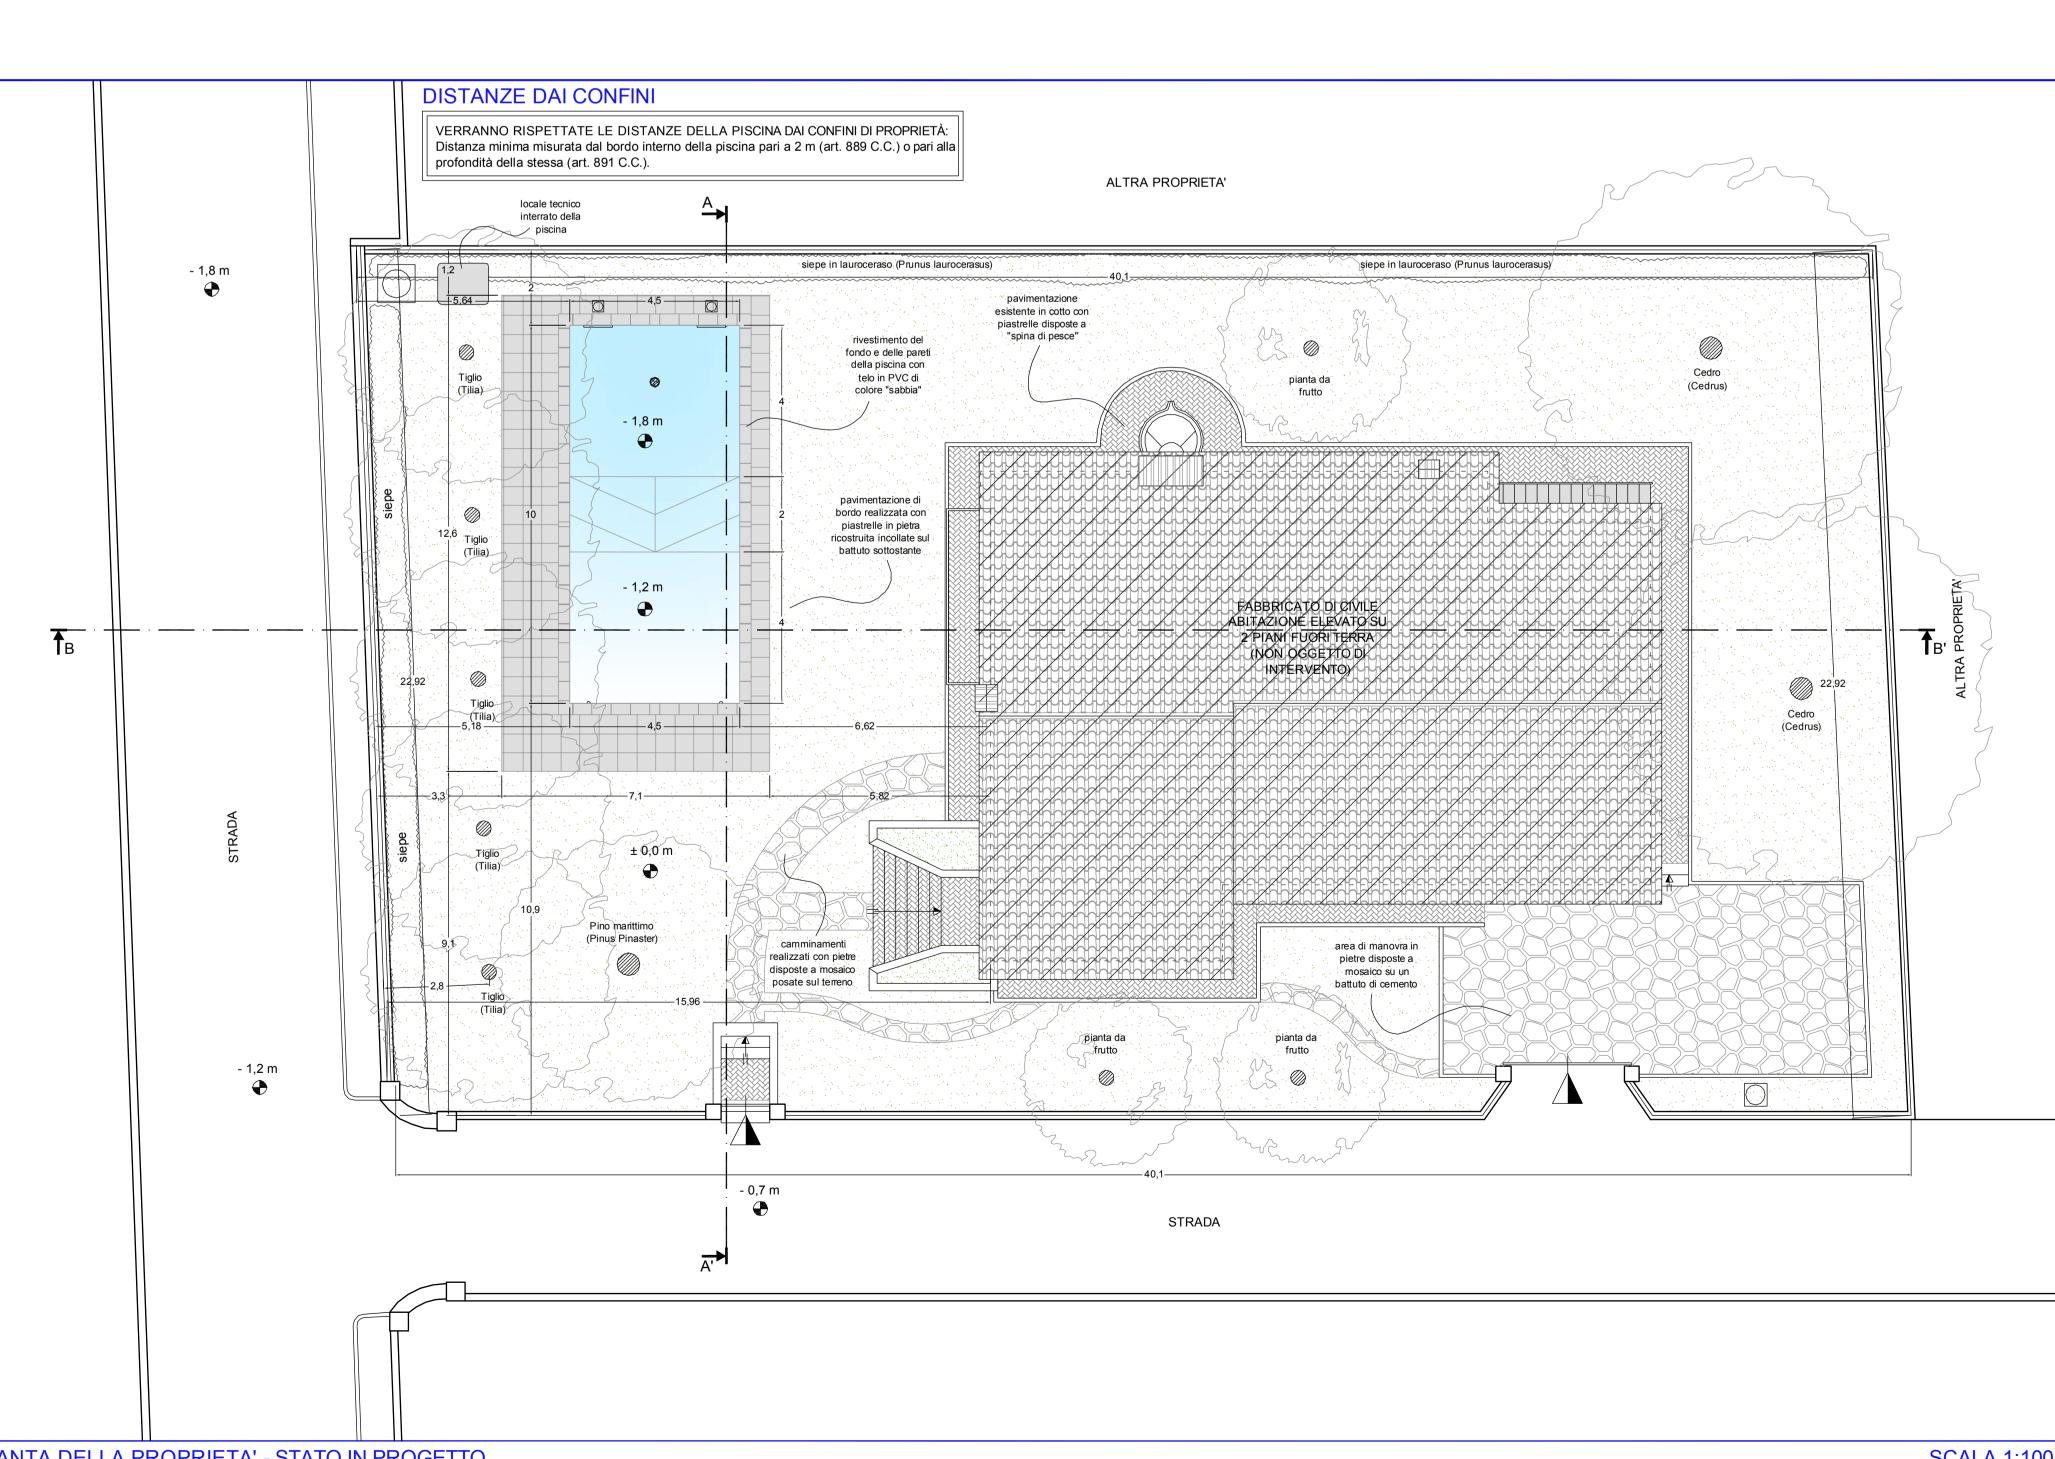

1,35 5,5 SEZIONE B-B'

CALCOLO VOLUME DI SCAVO SCALA 1:1

SCALA 1:100 PIANTA DELLA PROPRIETA' - STATO DI FATTO

RIETA' - STATO DI FATTO

SCALA 1:100 PIANTA DELLA PROPRIETA' - STATO IN PROGETTO

SCALA 1:100